


3) 都市計画決定の変更の概要図

凡 例	
	排水区域(変更後)
	排水区域(変更前)
	下水管渠(変更無)

凡 例	
	第一種低層住居専用地域
	第一種中高層住居専用地域
	第一種住居地域
	準工業地域
	工業地域

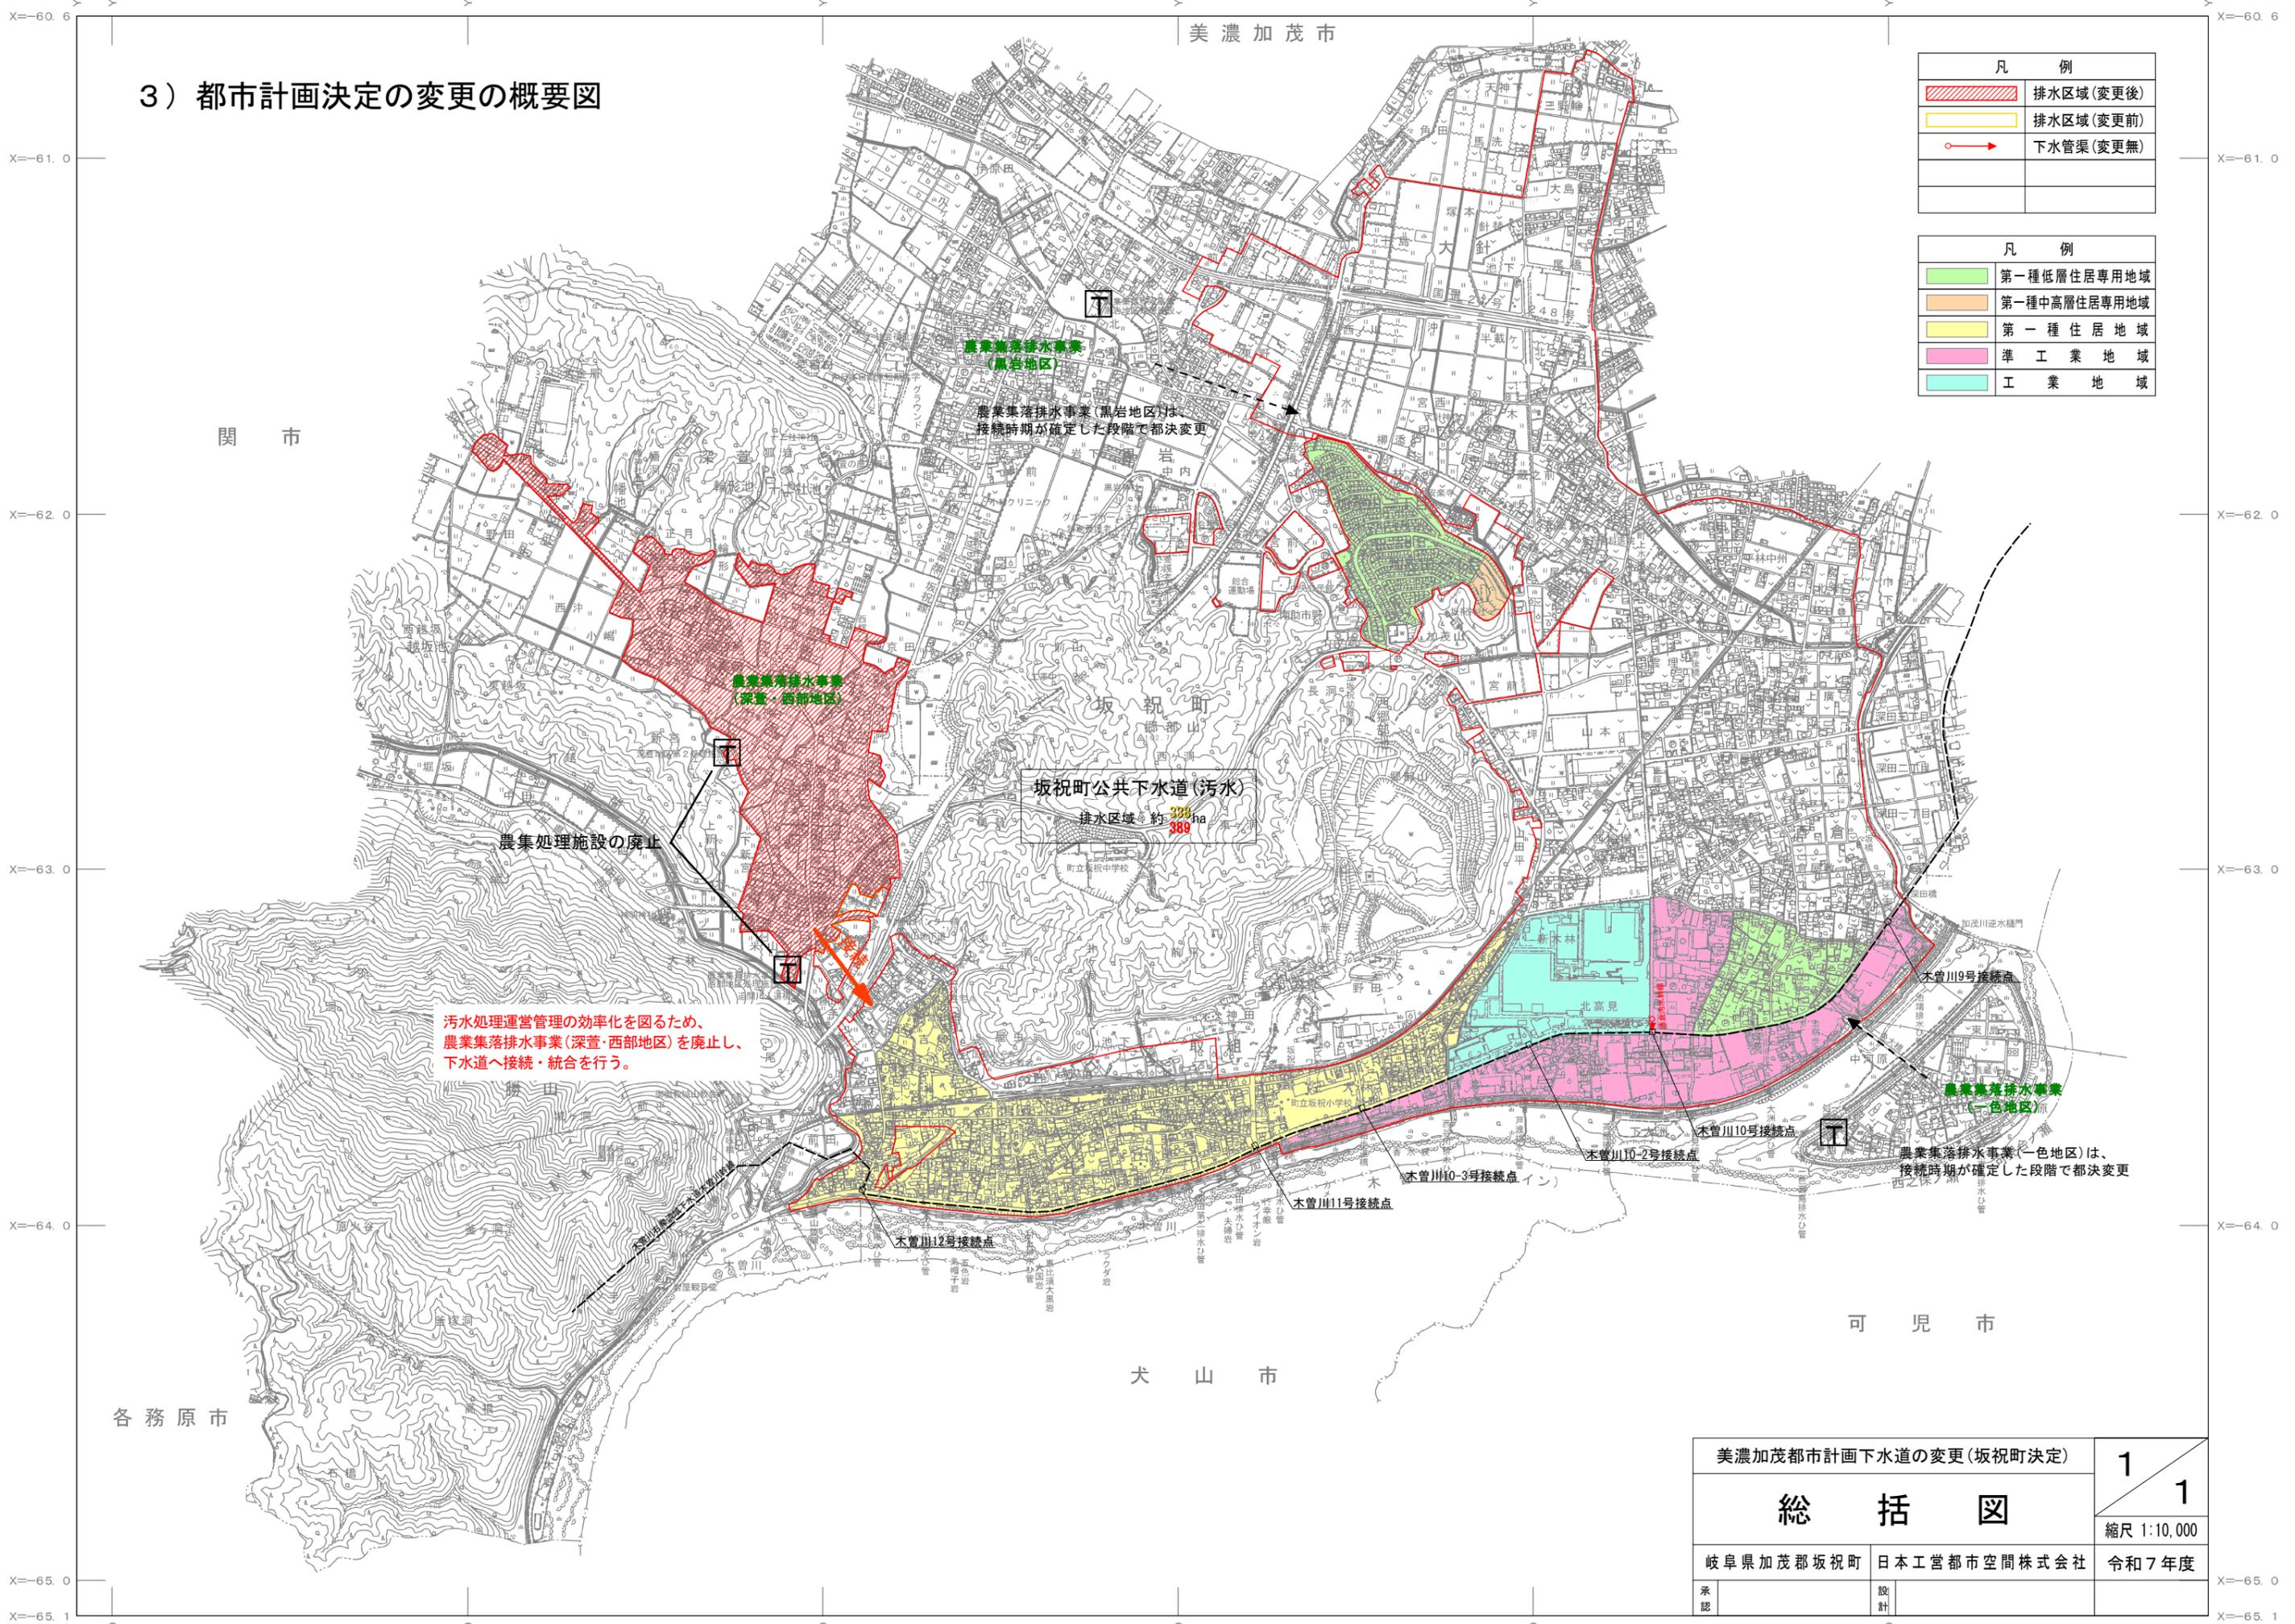

汚水処理運営管理の効率化を図るため、
農業集落排水事業(深萱・西部地区)を廃止し、
下水道へ接続・統合を行う。

農業集落排水事業
(黒岩地区)
農業集落排水事業(黒岩地区)は、
接続時期が確定した段階で都決変更

坂祝町公共下水道(汚水)
排水区域: 約 399 ha

農業集落排水事業
(一色地区)原
農業集落排水事業(一色地区)は、
接続時期が確定した段階で都決変更

美濃加茂都市計画下水道の変更(坂祝町決定)		1
総 括 図		1
		縮尺 1:10,000
岐阜県加茂郡坂祝町	日本工営都市空間株式会社	令和7年度
承認	設計	