


試掘調査箇所1 交通規制詳細図 通行止

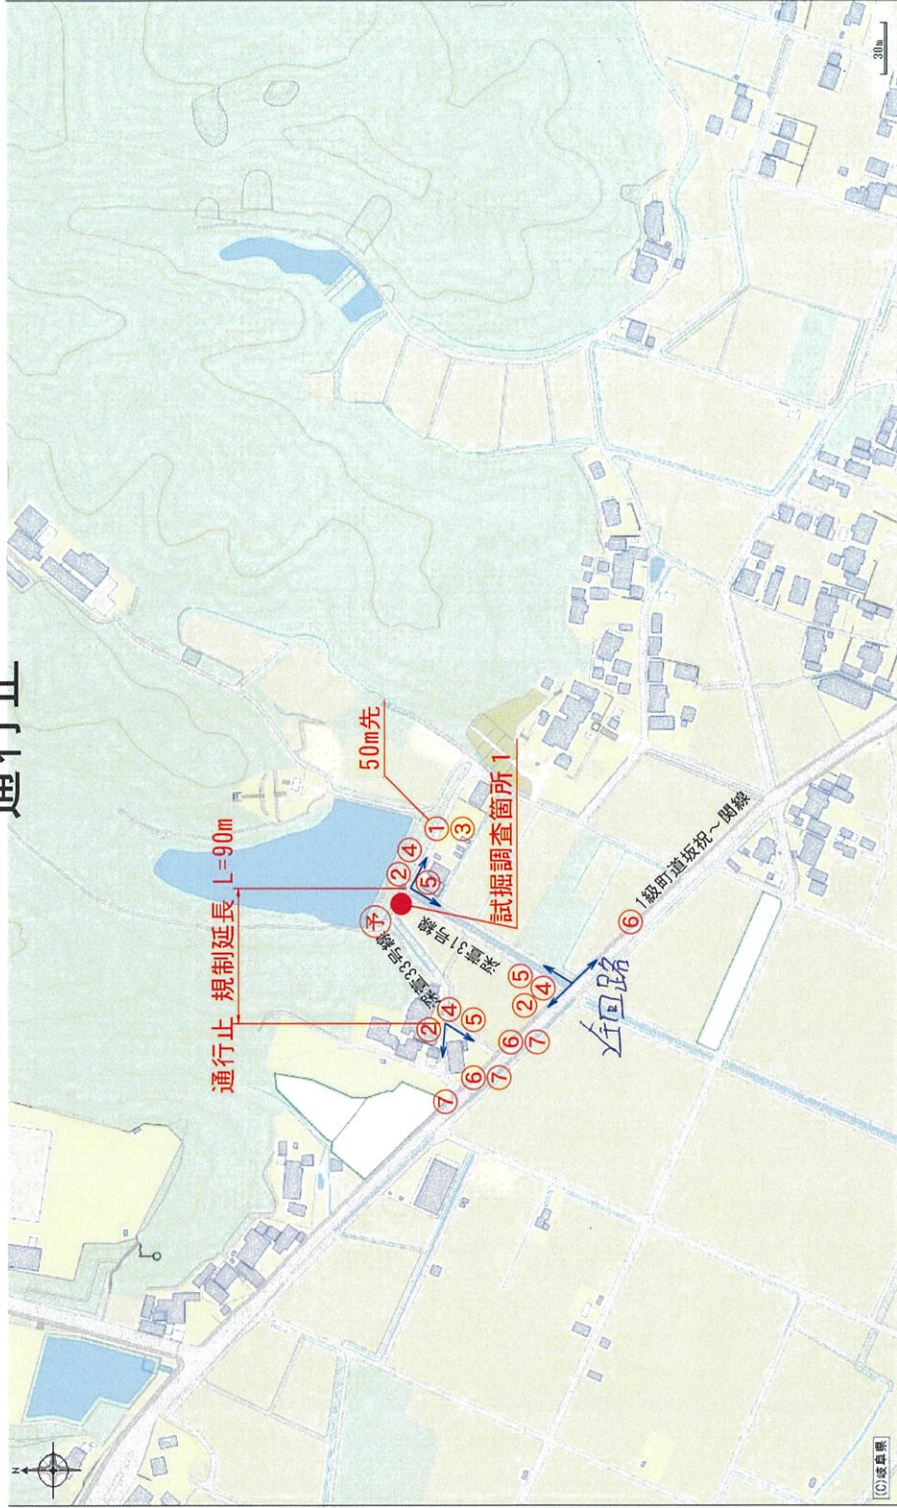


施設内容	記号	員数
標識類 (工事予告)	①	4
標識類 (工事説明板)	②	2
標識類 (後行)	③	2
標識類 (全面通行止)	④	2
標識類 (まわり道)	⑤	2
標識類 (右折先工事)	⑥	1
標識類 (左折先工事)	⑦	1
標識類 (工事予告)	予	1
カラコーン	○	※1
交通誘導員	人	2
迂回路	→	

※1 状況に応じ適切に配置
 ※2 標識設置の開始時刻は、規制開始時刻に対し十分余裕を見込む
 ※3 規制開始時刻は、作業の手順により決まる。事前に決めておく
 ※4 状況に応じて交通誘導員を配置する

保安施設標準模式図

記号	①	②	③	④	⑤	⑥	⑦	⑧
模式								
注	50m、100m 先に設置する	規制区間直前に 設置する	50m先に設置する	50m及び 規制区間に設置 する	規制区間直前に 設置する	50m先に設置する	50m先に設置する	規制区間 に設置する。 (1 週間前より)

試掘調査箇所2 交通規制詳細図
通行止

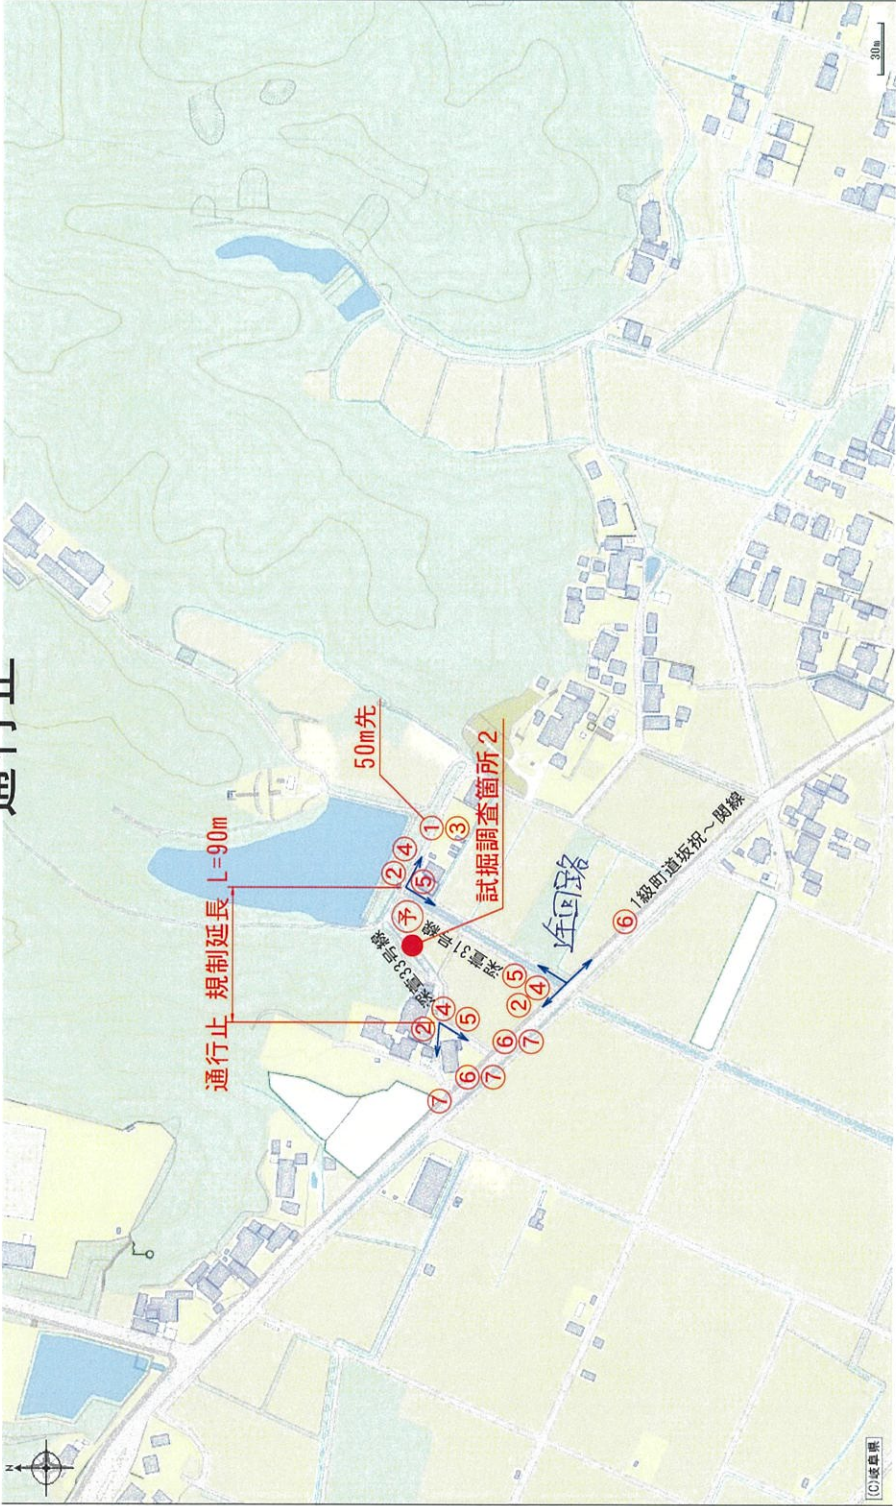


施設内容	記号	員数
標識類 (工事予告)	①	4
標識類 (工事説明板)	②	2
標識類 (徐行)	③	2
標識類 (全面通行止)	④	2
標識類 (まわり道)	⑤	2
標識類 (右折先工事)	⑥	1
標識類 (左折先工事)	⑦	1
標識類 (工事予告)	予	1
カラーコーン	○	※1
交通誘導員	人	2
迂回路		

記号	①	②	③	④	⑤	⑥	⑦	予
模式								
注	50m、100m 先に設置する	規制区間直前に設置する	50m先に設置する	50m及び 規制区間に設置する	規制区間直前に設置する	50m先に設置する	50m先に設置する	規制区間に設置する。 (1) 迂回路より

保安施設標準模式図

※1 状況に応じ適切に配置
※2 標識設置の時間等は、規制開始時刻に対し十分余裕を見込む
※3 規制開始、解除の準備は、事前に決めておく
※4 状況に応じて交通誘導員を配置する

試掘調査箇所3 交通規制詳細図
通行止

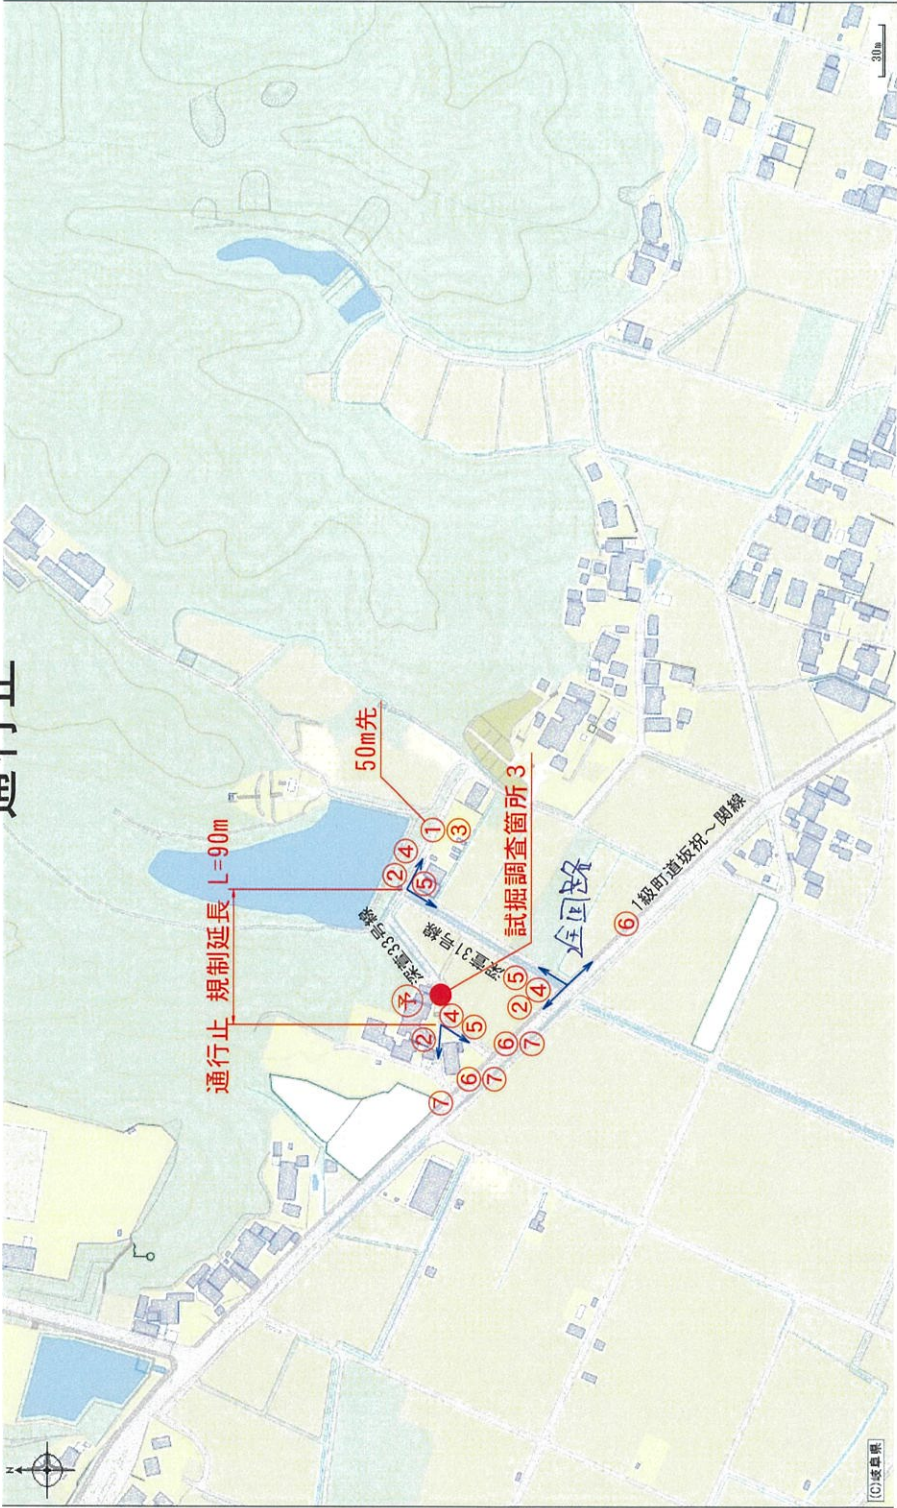


施設内容	記号	員数
標識類 (工事予告)	①	4
標識類 (工事説明板)	②	2
標識類 (徐行)	③	2
標識類 (全面通行止)	④	2
標識類 (まわり道)	⑤	2
標識類 (右折先工事)	⑥	1
標識類 (左折先工事)	⑦	1
標識類 (工事予告)	⑧	1
カラコーン	※1	
交通誘導員	2人	2
迂回路		

保安施設標準模式図

記号	①	②	③	④	⑤	⑥	⑦	⑧
模式								
注	50m 100m 先に設置する	規制区間両側に設置する	50m前に設置する	50m及び規制区間に設置する	規制区間両側に設置する	50m前に設置する	50m先に設置する	規制区間に設置する。(1) 両側前より

※1 状況に応じ適切に配置
※2 標識設置の時期等は、規制開始時間に対し十分余裕を見込む
※3 規制開始、解除の手順については、事前に決めておく
※4 状況に応じて交通誘導員を配置する

試掘調査箇所4 交通規制詳細図
通行止

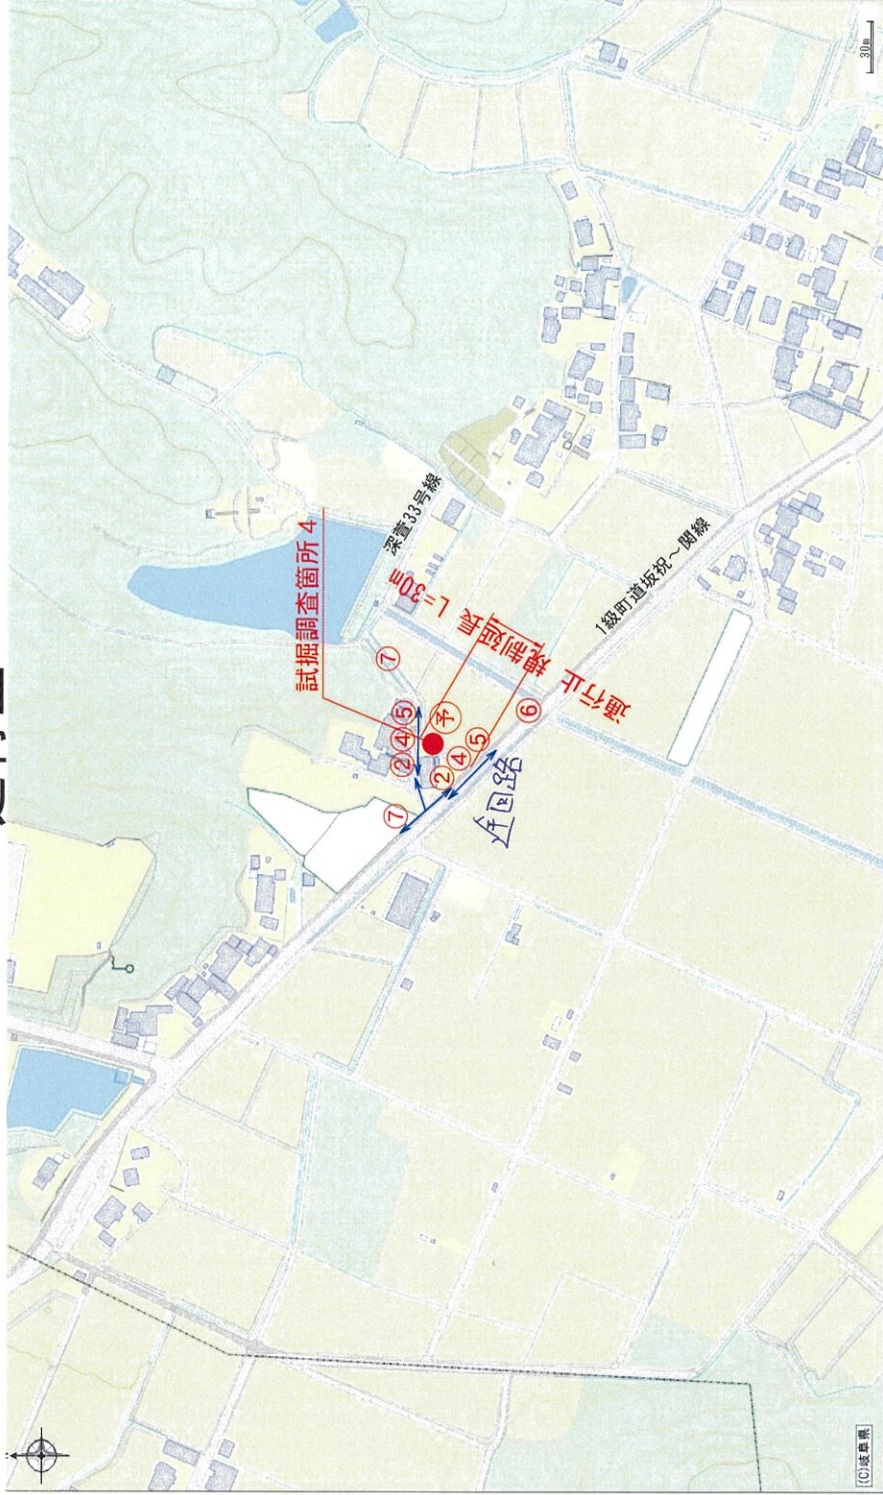


施設内容	記号	員数
標識類 (工事予告)	①	4
標識類 (工事説明板)	②	2
標識類 (徐行)	③	2
標識類 (全面通行止)	④	2
標識類 (まわり道)	⑤	2
標識類 (右折先工事)	⑥	1
標識類 (左折先工事)	⑦	1
標識類 (工事予告)	⑧	1
カラーコーン	○	※1
交通誘導員	人	2
迂回路	→	2

保安施設標準模式図

記号	①	②	③	④	⑤	⑥	⑦	⑧
模式								
注	50m 100m 先に設置する	規制区間直前に設置する	50m先に設置する	50m及び 規制区間に設置する	規制区間直前に設置する	50m先に設置する	50m先に設置する	規制区間に設置する。(1週間前より)

※1 状況に応じ適切に配置
※2 標識設置の時間等は、規制開始時間に対し十分余裕を見込む
※3 規制開始、解除の手順については、事前に決めておく
※4 状況に応じて交通誘導員を配置する

試掘調査箇所5 交通規制詳細図
通行止

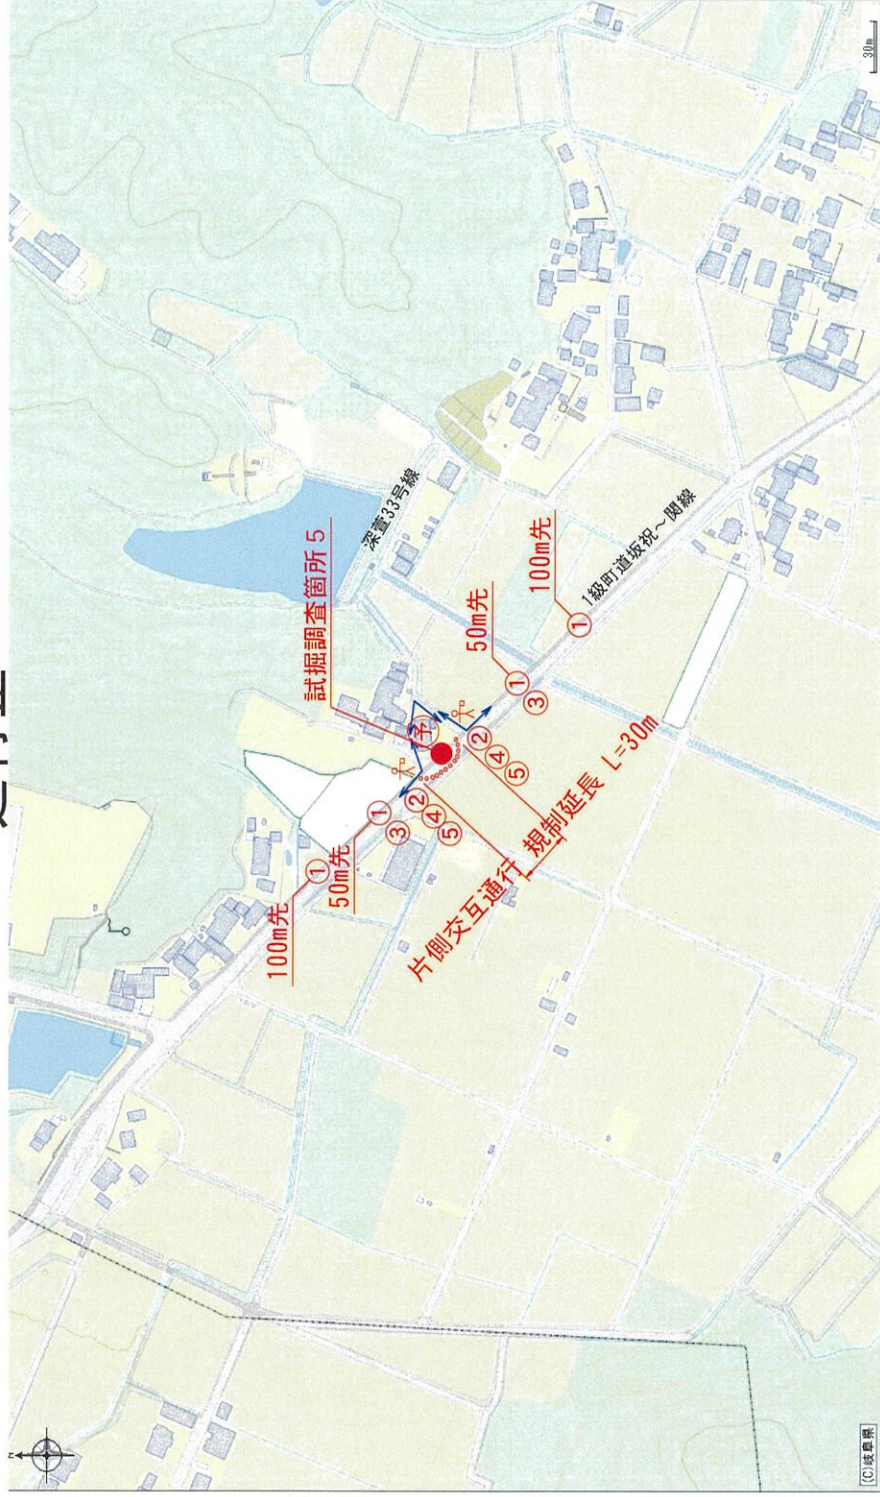


施設内容	記号	員数
標識類 (工事予告)	①	4
標識類 (工事説明板)	②	2
標識類 (徐行)	③	2
標識類 (全面通行止)	④	2
標識類 (まわり道)	⑤	2
標識類 (右折先工事)	⑥	1
標識類 (左折先工事)	⑦	1
標識類 (工事予告)	⑧	1
カラーコーン	○	※1
交通誘導員	人	2
迂回路	→	

保安施設標準模式図

記号	①	②	③	④	⑤	⑥	⑦	⑧
模式								
注	50m 100m 先に設置する	規制区間両側に設置する	50m先に設置する	50m及び規制区間に設置する	規制区間両側に設置する	50m先に設置する	50m先に設置する	規制区間に設置する。(1週間前より)

※1 状況に応じ適切に配置
※2 標識設置の時間等は、規制開始時間に対し十分余裕を見込む
※3 規制開始、解除の手順については、事前に決めておく
※4 状況に応じて交通誘導員を配置する

試掘調査箇所6 交通規制詳細図 通行止

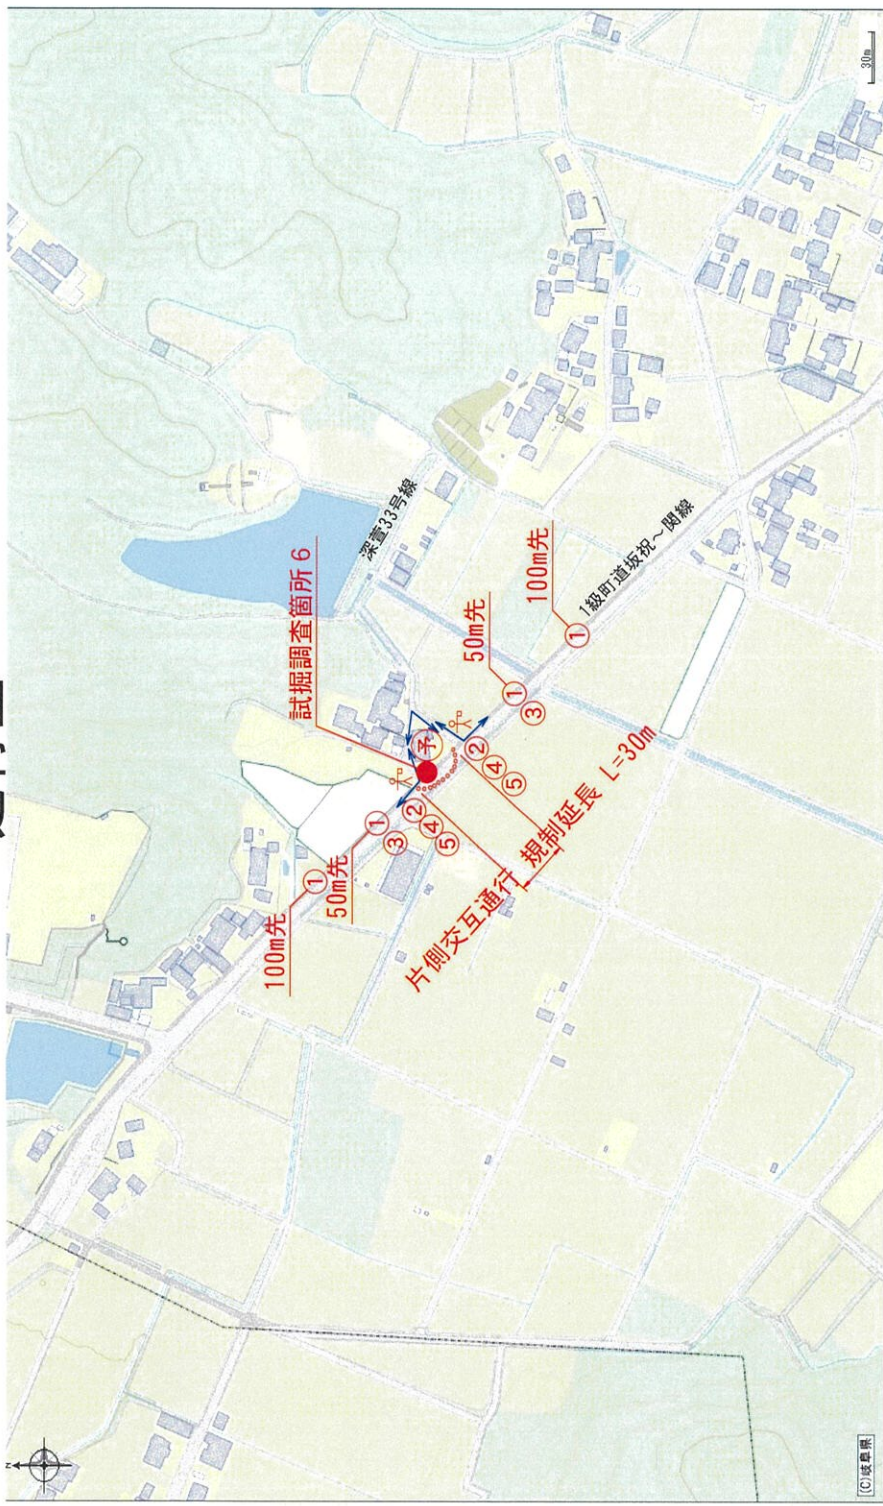


施設内容	記号	員数
標識類 (工事予告)	①	4
標識類 (工事説明板)	②	2
標識類 (徐行)	③	2
標識類 (全面通行止)	④	2
標識類 (まわり道)	⑤	2
標識類 (右折先工事)	⑥	1
標識類 (左折先工事)	⑦	1
標識類 (工事予告)	⑧	1
カラーコーン	○	※1
交通誘導員	人	2
迂回路	→	

※1 状況に応じ適切に配置
※2 標識設置の時間等は、規制開始時間に対し十分余裕を見込む
※3 規制開始、解除の手段については、事前に決めておく
※4 状況に応じて交通誘導員を配置する

保安施設標準模式図

記号	①	②	③	④	⑤	⑥	⑦	⑧
模式								
注	50m 100m 先に設置する	規制区間両側に設置する	50m先に設置する	50m及び 規制区間に設置する	規制区間両側に設置する	50m先に設置する	50m先に設置する	規制区間に設置する。(1週間前より)

試掘調査箇所7 交通規制詳細図
通行止

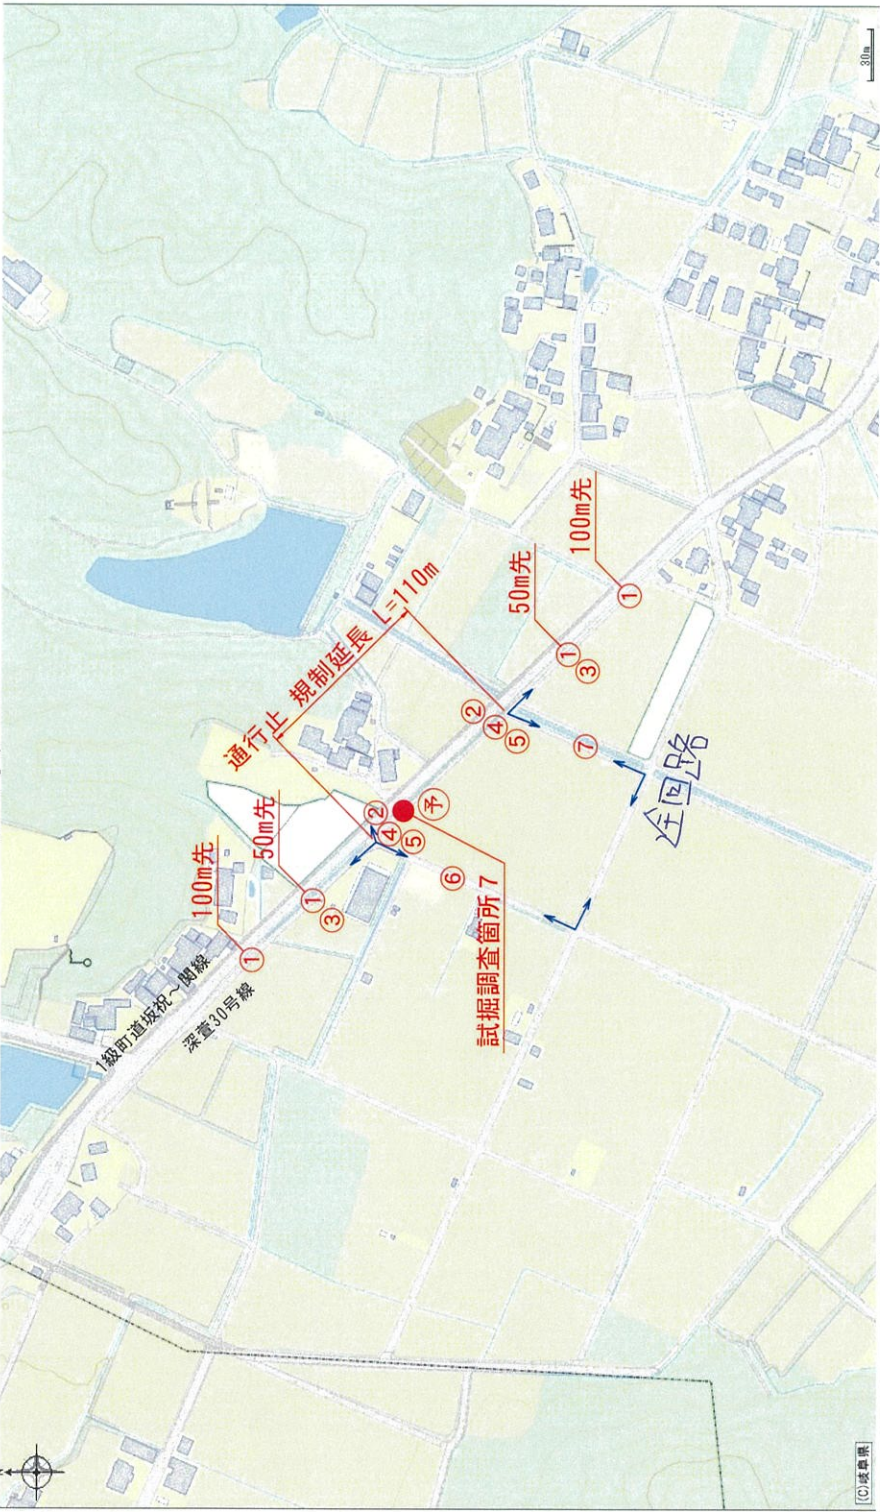


施設内容	記号	員数
標識類 (工事予告)	①	4
標識類 (工事説明板)	②	2
標識類 (徐行)	③	2
標識類 (全面通行止)	④	2
標識類 (まわり道)	⑤	2
標識類 (右折先工事)	⑥	1
標識類 (左折先工事)	⑦	1
標識類 (工事予告)	予	1
カラーコーン	○	※1
交通誘導員	人	2
迂回路	→	

保安施設標準模式図

記号	①	②	③	④	⑤	⑥	⑦	予
模式								
注	50m、100m 先に設置する	規制区間直前に設置する	50m先に設置する	50m及び 規制区間に設置する	規制区間直前に設置する	50m先に設置する	50m先に設置する	規制区間に設置する。(1 週間前より)

※1 状況に応じ適切に配置
※2 標識設置の時間等は、規制開始時刻に対し十分余裕を見込む
※3 規制開始、解除の準備の手順については、事前に決めておく
※4 状況に応じ交通誘導員を配置する

試掘調査箇所8 交通規制詳細図
通行止

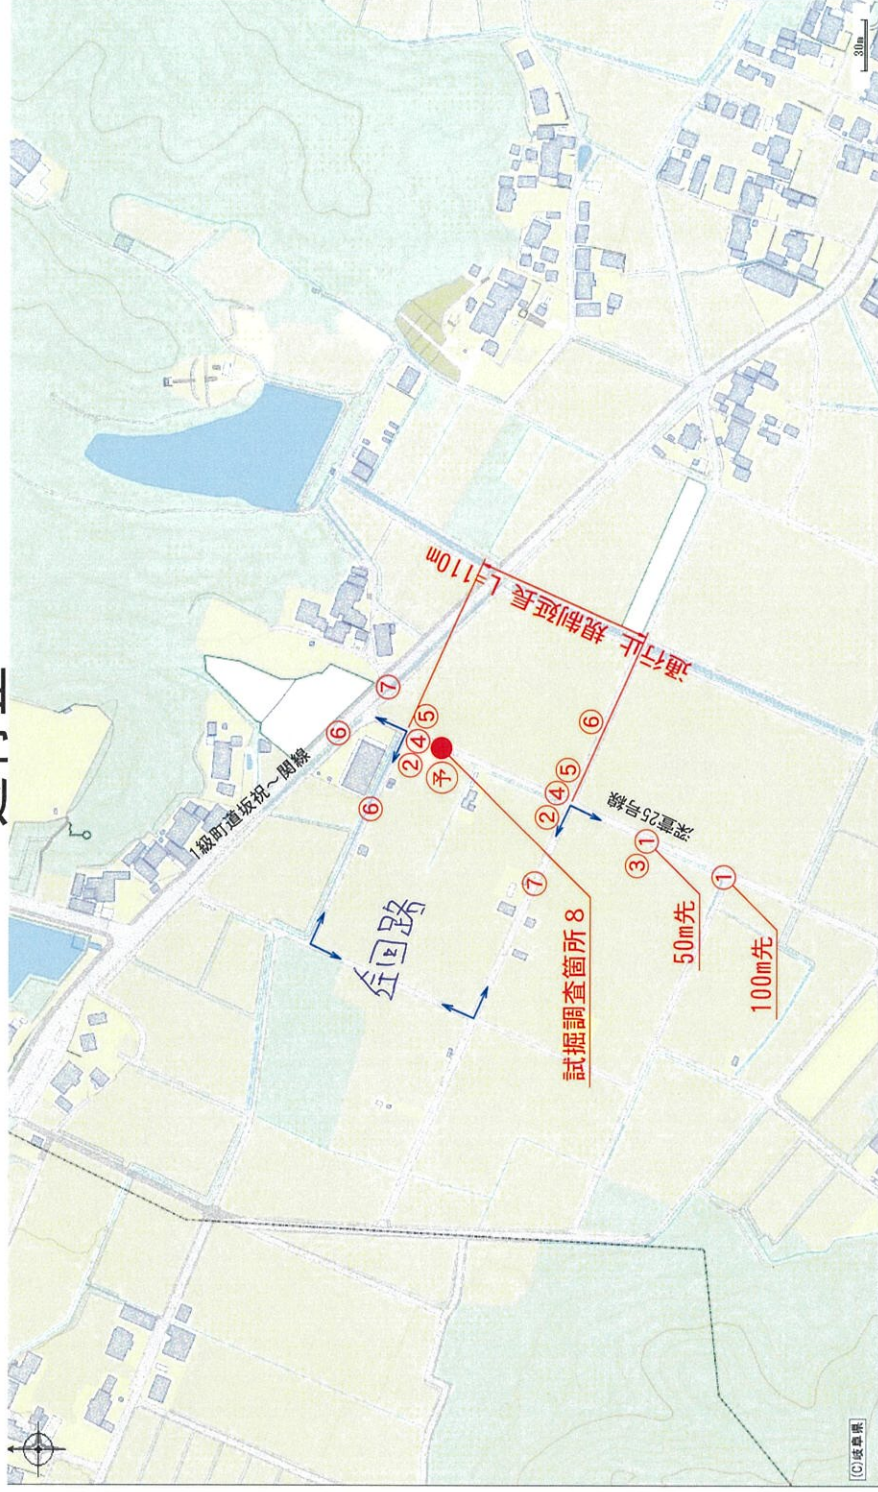


施設内容	記号	員数
標識類 (工事予告)	①	4
標識類 (工事説明板)	②	2
標識類 (徐行)	③	2
標識類 (全面通行止)	④	2
標識類 (まわり道)	⑤	2
標識類 (右折先工事)	⑥	1
標識類 (左折先工事)	⑦	1
標識類 (工事予告)	予	1
カラーコーン	○	※1
交通誘導員	人	2
迂回路		

保安施設標準模式図

記号	①	②	③	④	⑤	⑥	⑦	予
模式								
注	50m、100m 先に設置する	規制区間両側に 設置する	50m先に設置する	50m及び 規制区間に設置 する	規制区間両側に 設置する	50m先に設置する	50m先に設置する	規制区間 に設置する。 (1号箇所より)

※1 状況に応じ適切に配置
※2 標識設置の時間等は、規制開始時間に対し十分余裕を見込む
※3 規制開始、解除の手順については、事前に決めておく
※4 状況に応じて交通誘導員を配置する

試掘調査箇所9 交通規制詳細図 通行止

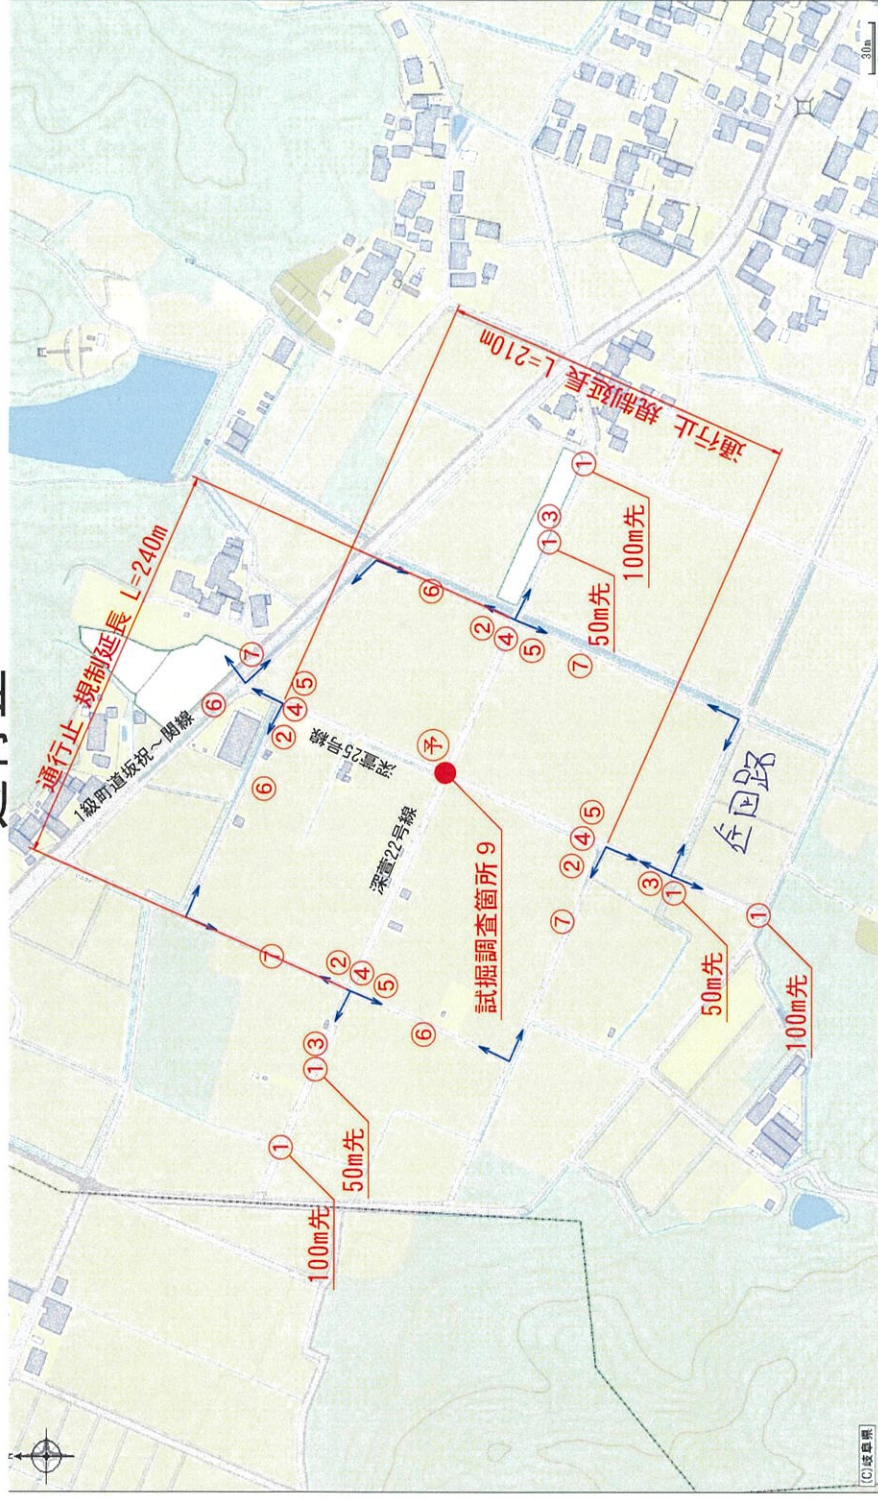


施設内容	記号	員数
標識類 (工事予告)	①	4
標識類 (工事説明板)	②	2
標識類 (徐行)	③	2
標識類 (全面通行止)	④	2
標識類 (まわり道)	⑤	2
標識類 (右折先工事)	⑥	1
標識類 (左折先工事)	⑦	1
標識類 (工事予告)	⑧	1
カラーコーン	○	※1
交通誘導員	人	2
迂回路	→	

※1 状況に応じ適切に配置
 ※2 標識設置の時間等は、規制開始時間に対し十分余裕を見込む
 ※3 規制開始、解除の手順については、事前に決めておく
 ※4 状況に応じて交通誘導員を配置する

保安施設標準模式図

記号	①	②	③	④	⑤	⑥	⑦	⑧
模式								
注	50m 100m 先に設置する	規制区間直前に設置する	50m先に設置する	50m及び規制区間に設置する	規制区間直前に設置する	50m先に設置する	50m先に設置する	規制区間に設置する。(1号箇所より)

試掘調査箇所10 交通規制詳細図
通行止

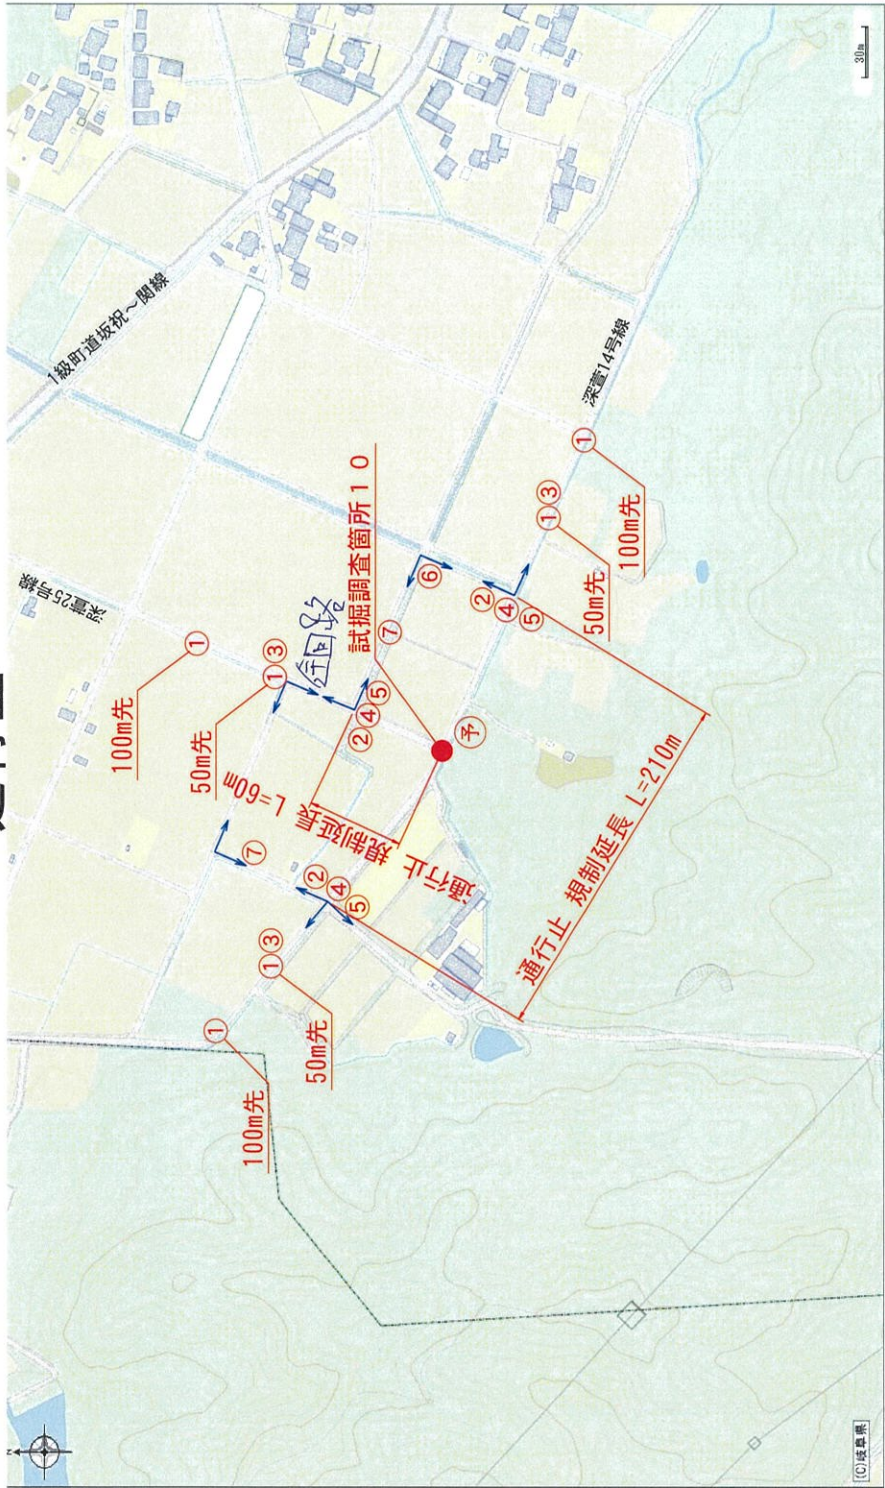


施設内容	記号	員数
標識類 (工事予告)	①	4
標識類 (工事説明板)	②	2
標識類 (徐行)	③	2
標識類 (全面通行止)	④	2
標識類 (まわり道)	⑤	2
標識類 (右折先工事)	⑥	1
標識類 (左折先工事)	⑦	1
標識類 (工事予告)	⑧	※1
カラーコーン	○	2
交通誘導員	人	2
迂回路	→	

保安施設標準模式図

記号	①	②	③	④	⑤	⑥	⑦	⑧
模式								
注	50m、100m 先に設置する	規制区間直前に 設置する	50m先に設置する	50m及び 規制区間に設置 する	規制区間直前に 設置する	50m先に設置する	50m先に設置する	規制区間 に設置する。 (1期規制より)

※1 状況に応じ適切に設置
※2 標識設置の時間等は、規制開始時間に対し十分余裕を見込む
※3 規制開始、解除の手順については、事前に決めておく
※4 状況に応じて交通誘導員を配置する

試掘調査箇所 1 1 1 交通規制詳細図
通行止

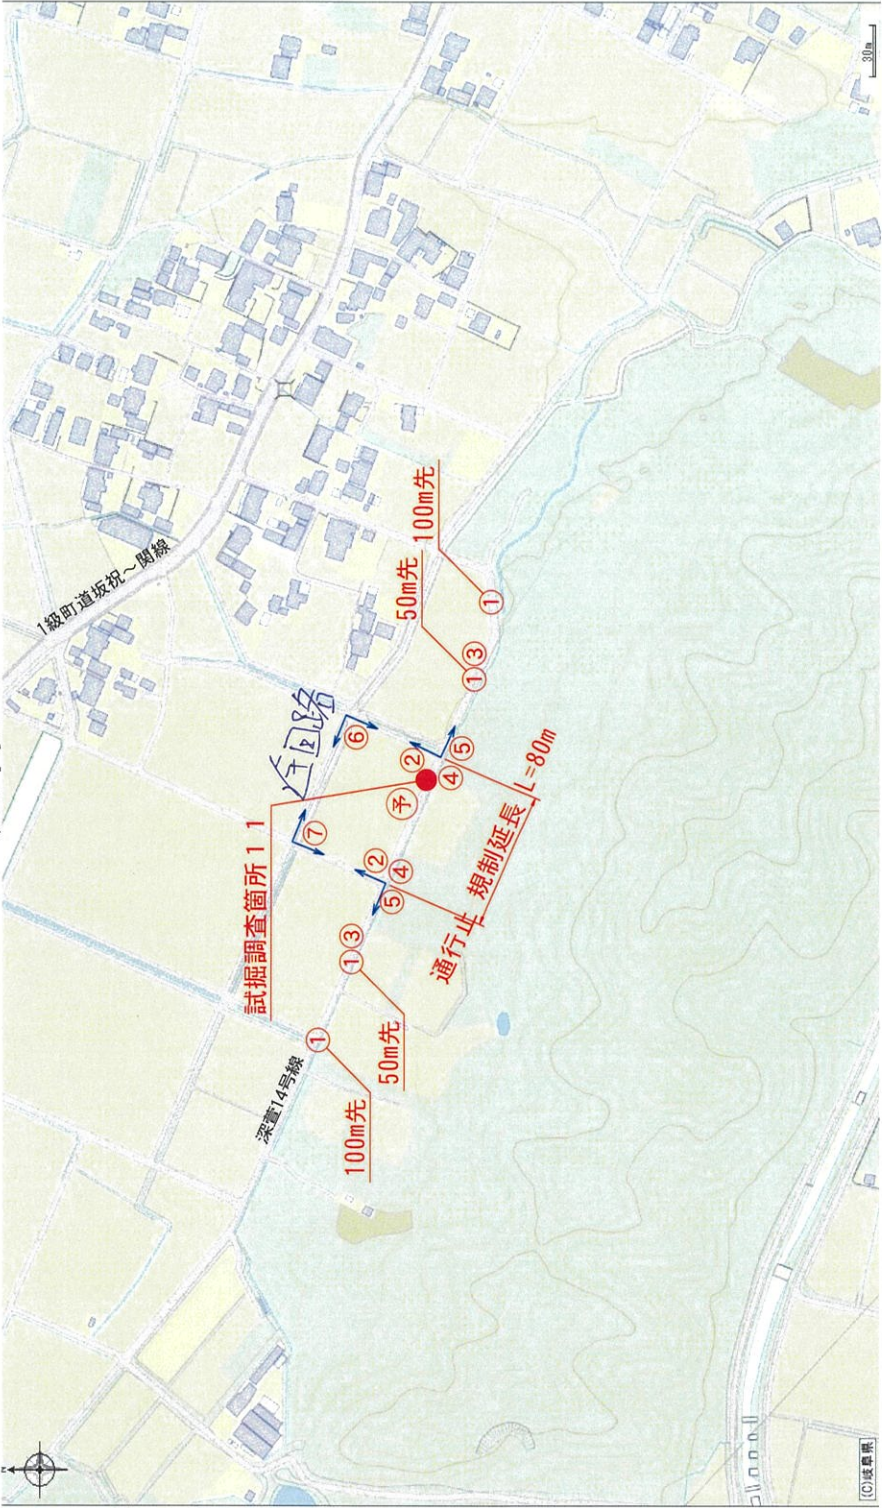


施設内容	記号	員数
標識類 (工事予告)	①	4
標識類 (工事説明板)	②	2
標識類 (徐行)	③	2
標識類 (全面通行止)	④	2
標識類 (まわり道)	⑤	2
標識類 (右折先工事)	⑥	1
標識類 (左折先工事)	⑦	1
標識類 (工事予告)	⑧	1
カラコーン	○	※1
交通誘導員	人	※2
迂回路	→	2

保安施設標準模式図

記号	①	②	③	④	⑤	⑥	⑦	⑧
模式								
注	50m、100m 先に設置する	規制区間直前に 設置する	50m先に設置する	50m及び 規制区間に設置 する	規制区間直前に 設置する	50m先に設置する	50m先に設置する	規制区間 に設置する。 (1週間前より)

※1 状況に応じ適切に配置
※2 標識設置の時間帯は、規制開始時間に対し十分余裕を見込む
※3 規制開始、解除の手順については、事前に決めておく
※4 状況に応じて交通誘導員を配置する

試掘調査箇所 1 2 交通規制詳細図
通行止

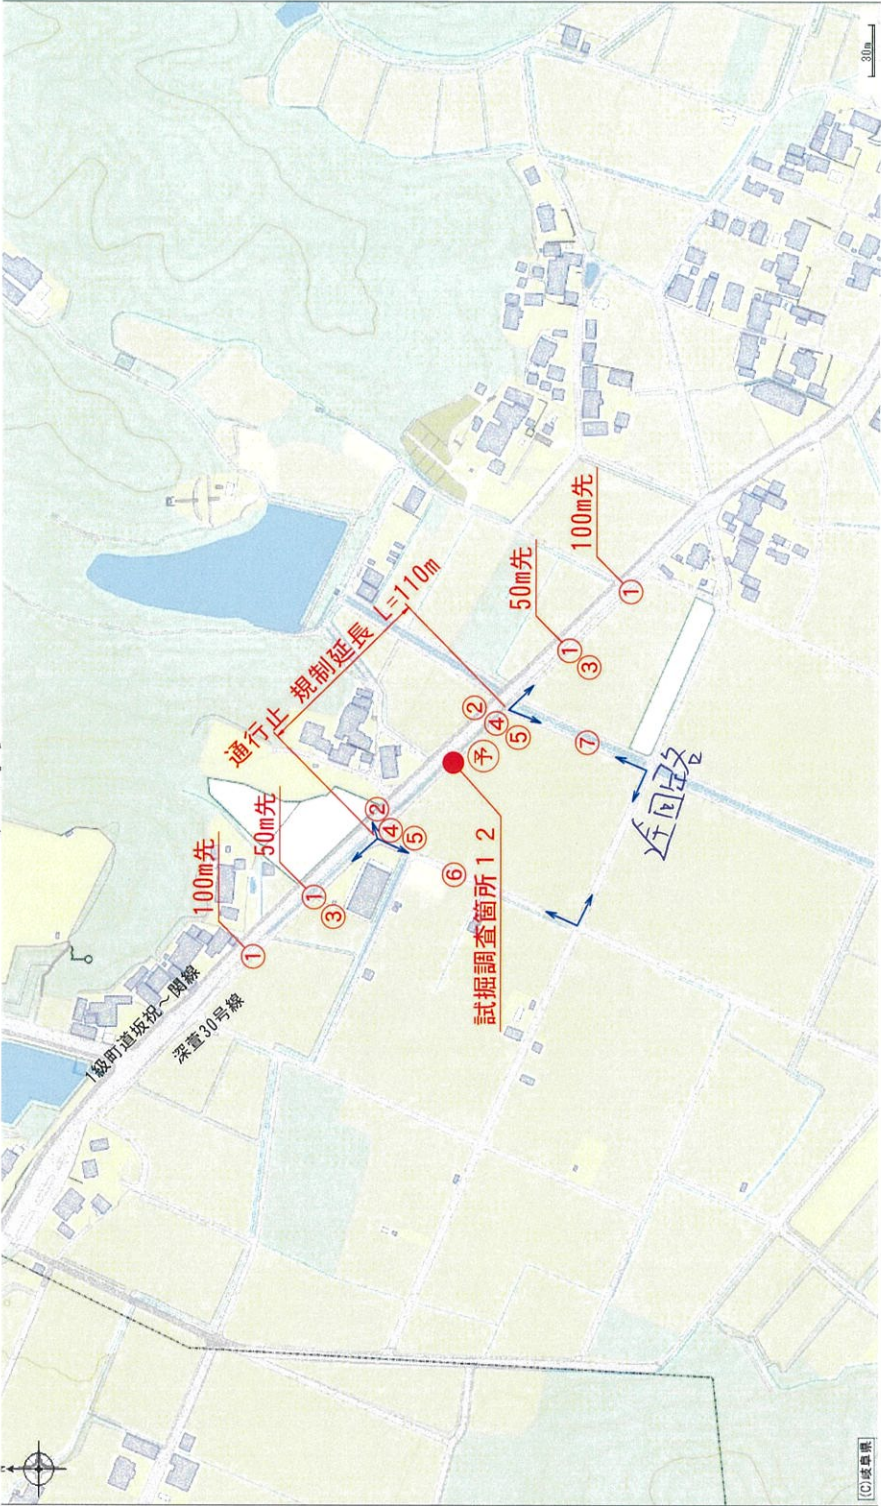

施設内容	記号	員数
標識類 (工事予告)	①	4
標識類 (工事進捗看板)	②	2
標識類 (徐行)	③	2
標識類 (全面通行止)	④	2
標識類 (まわり道)	⑤	2
標識類 (右折先工事)	⑥	1
標識類 (左折先工事)	⑦	1
標識類 (工事予告)	⑧	1
カラコーン	※1	※1
交通誘導員	人	2
迂回路		

保安施設標準模式図

記号	①	②	③	④	⑤	⑥	⑦	⑧
模式								
注	50m、100m 先に設置する	規制区間直前に 設置する	50m先に設置する	50m及び 規制区間に設置 する	規制区間直前に 設置する	50m先に設置する	50m先に設置する	規制区間 に設置する。 (1 両側より)

※1 状況に応じ適切に配置
※2 標識設置の開始時刻は、規制開始時刻に十分余裕を要す
※3 規制開始時刻は、事前に決定しておく
※4 状況に応じて交通誘導員を配置する