

都市計画決定変更概要図

凡 例	
	排水区域(変更無)
	排水区域(拡大)
	排水区域(削除)
	下水管渠(変更無)

凡 例	
	第一種低層住居専用地域
	第一種中高層住居専用地域
	第一種住居地域
	準工業地域
	工業地域

国道21BP及び国道248号BPの供用に
伴い沿線開発が見込める地区
将来的な開発を見込み下水道区域に位置付け

下水道で整備済み区域
(未都決排水区)

公民会等公共施設群
接続経済比較のうえ下水道整備有効

現状で家屋の立地が無く、
今後も開発の見込みが無いため、
下水道区域より除外

農業集落排水事業深査・西部地区
今回は未決定とする。将来的に
接続時期が確定した段階で都決変更


坂祝町公共下水道(汚水)
排水区域 約 239 ha
338

下水道で
整備済み区域
(未都決排水区)

接続に際し、JR軌道横断が必要な事業所
経済比較のうえ淨化槽対応

道路下を外路が占用し、
下水道での整備が不可能な地区

農業集落排水事業一色地区
今回は未決定とする。将来的に
接続時期が確定した段階で都決変更

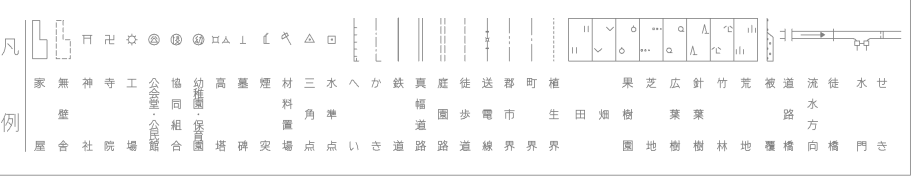

美濃加茂都市計画下水道の変更(坂祝町決定)		1	1
総 括 図		縮尺 1:10,000	
岐阜県加茂郡坂祝町	玉野総合コンサルタント株式会社	令和元年度	
承認	設計		