


凡 例	
	下水道全体計画区域
	都市計画排水区域(変更前)



美濃加茂都市計画坂祝公共下水道  
既決定排水区域面積：約239ha

木曾川12号接続点  
木曾川11号接続点  
木曾川10-3号接続点  
木曾川10-2号接続点  
木曾川10号接続点  
木曾川9号接続点

凡 例	
	下水道全体計画区域
	都市計画排水区域(変更後)

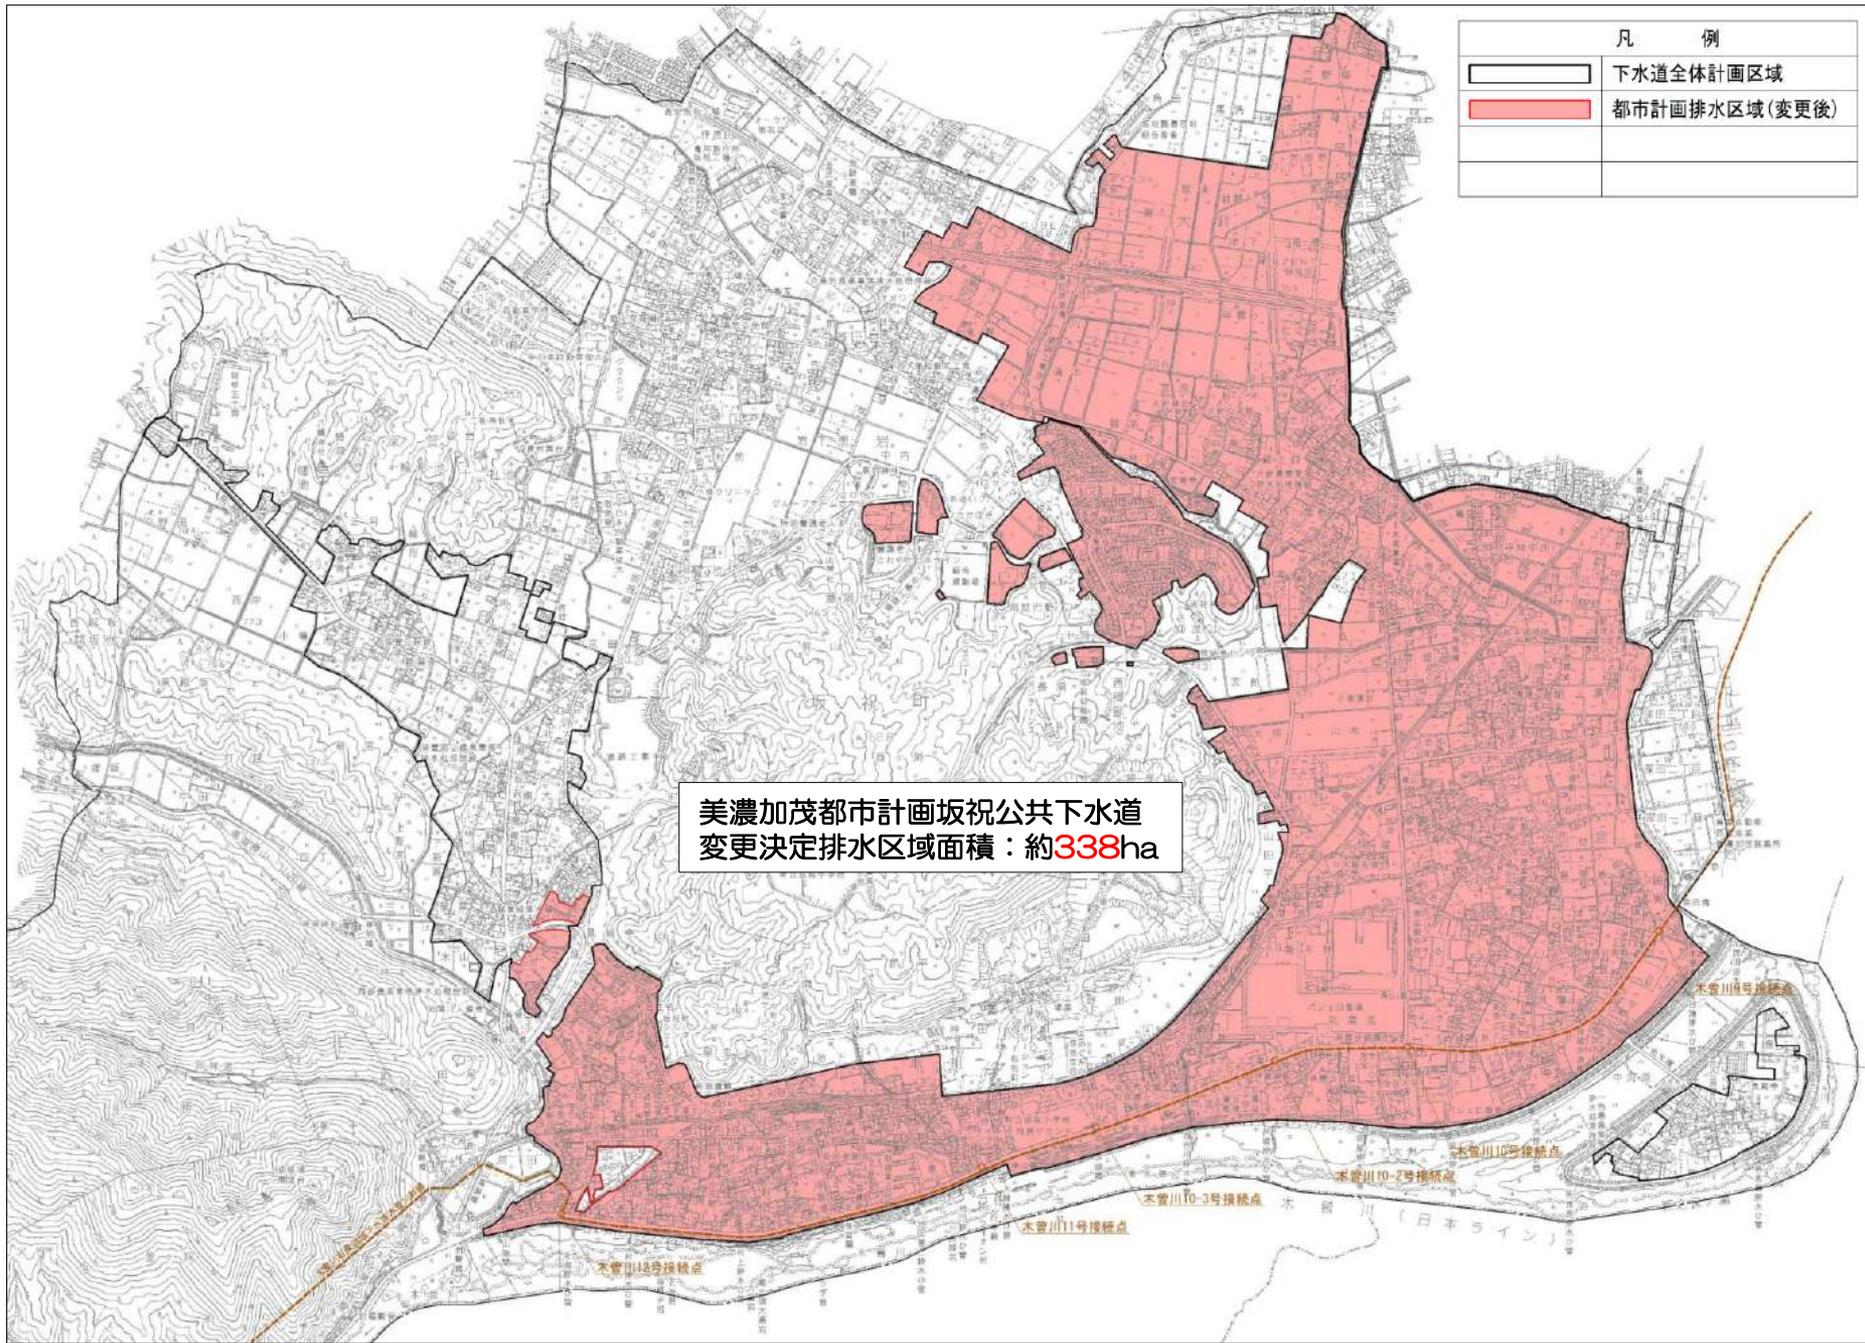

美濃加茂都市計画坂祝公共下水道  
 変更決定排水区域面積：約**338**ha

木曾川12号接続点  
 木曾川11号接続点  
 木曾川10-3号接続点  
 木曾川10-2号接続点  
 木曾川10号接続点  
 木曾川9号接続点  
 木曾川「日本ライン」